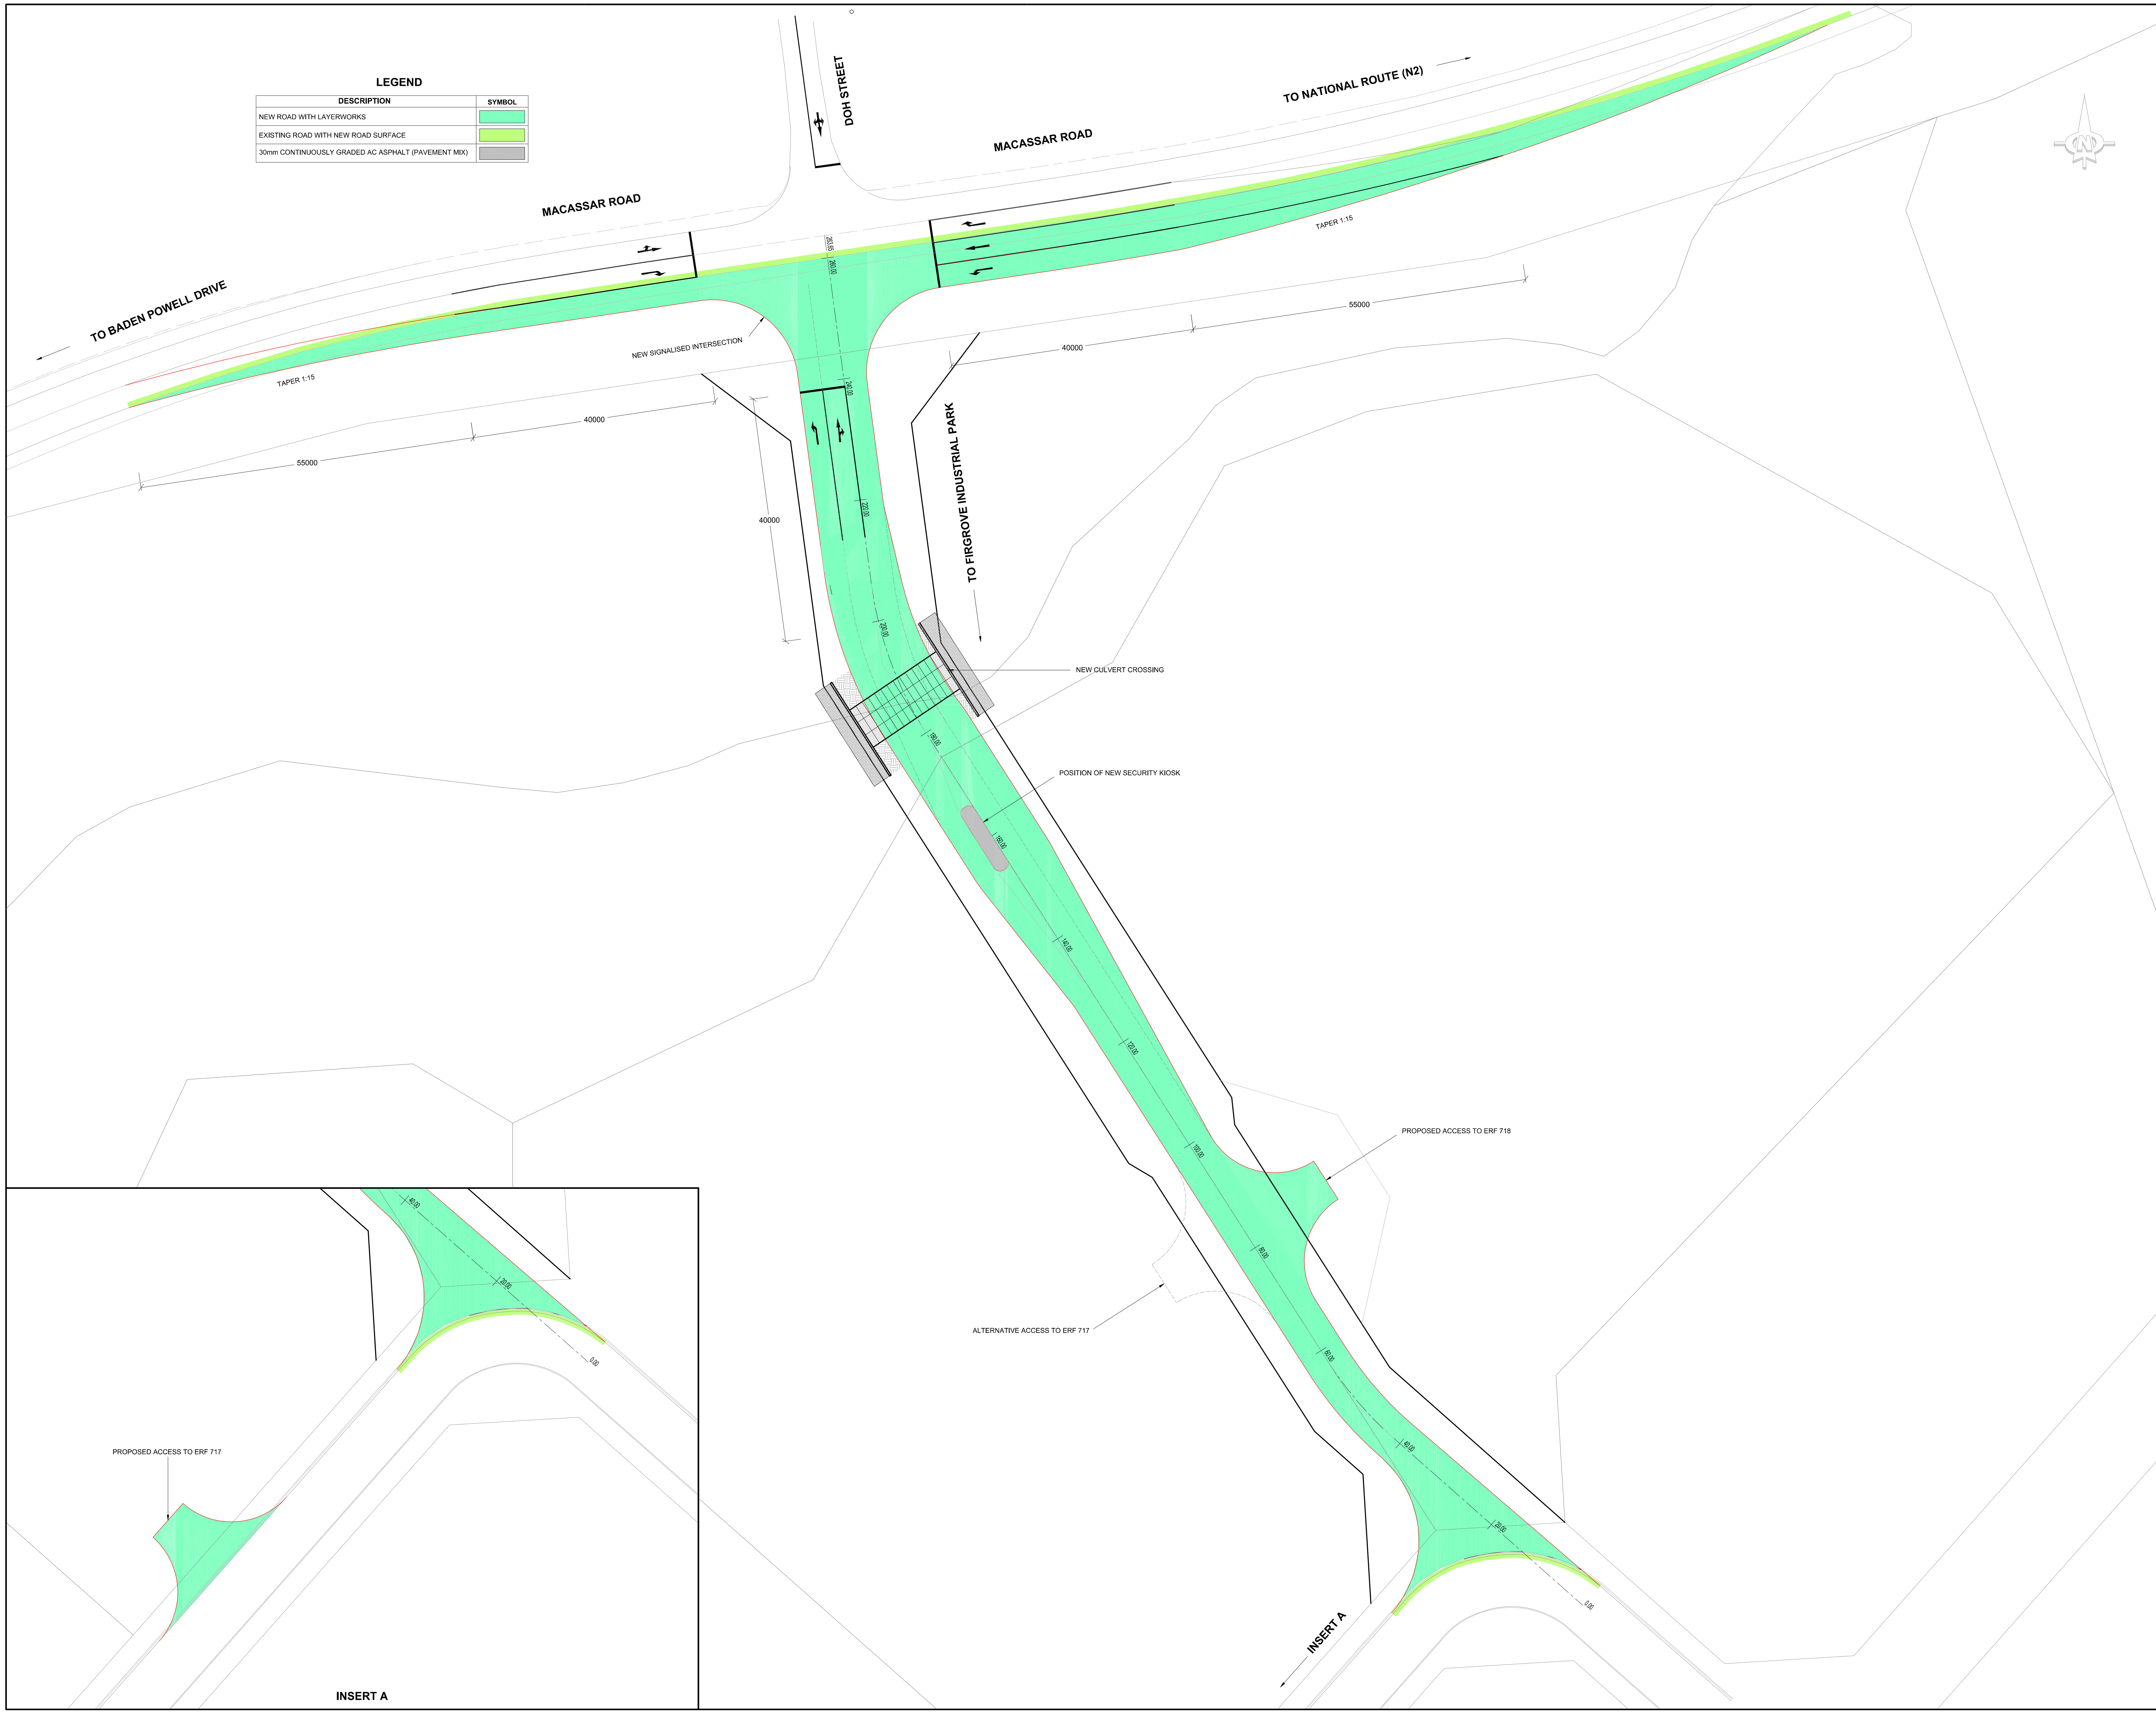

0 10 20 30 40 50 90

Oorspronklike SCALE in mm / Original scale in mm

Notas - Notes

Wysiging Amend.	Datum Date	Beskrywing - Description

Posbus / PO Box 131
Stellenbosch 7599

Time Square Unit 8
9 Electron Street
Techno Park
Stellenbosch 7600

Tel. : 021 - 880 0443
Faks / Fax : 021 - 880 0390
e-pos / e-mail : ruaan@udsafrica.co.za

Opgemeet Surveyed	NW	Ingenieur - Engineer Geteken Signed Pr.Ing. Pr. Eng. Datum Date
Ontwerp Designed	RS	
Geteken Drawn	RS	Kliënt - Client Geteken Signed Datum Date
Nagesien Checked		

Kliënt - Client

Office 2D, Matrix,
8 Bridgeway
Century City
7441

Tel : 021 - 465 7780

ANNENBERG PROPERTY GROUP

Projek - Project

FIRGROVE INDUSTRIAL PARK

Planbeskrywing - Plan Description

PROPOSED ACCESS TO FIRGROVE INDUSTRIAL PARK FROM INTERSECTION OF MACASSAR ROAD AND DOH STREET

Skaal - Scale

1:500

Datum - Date

FEBRUARY 2021

Plannommer - Plan number

UDS372/C/01

Wysiging Amendment